PLANO DEL PROYECTO BASICO SUJETO A MODIFICACIONES EN EL PROYECTO DE EJECUCION FINAL A CRITERIO DE LA DIRECCION FACULTATIVA Y LA OBTENCION LICENCIAS CORRESPONDIENTES

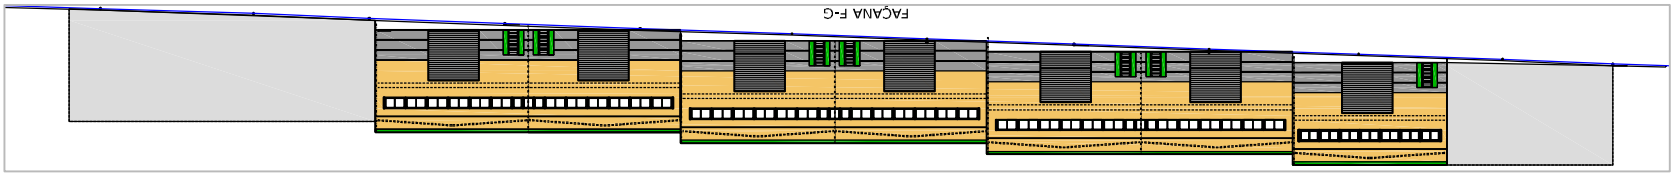

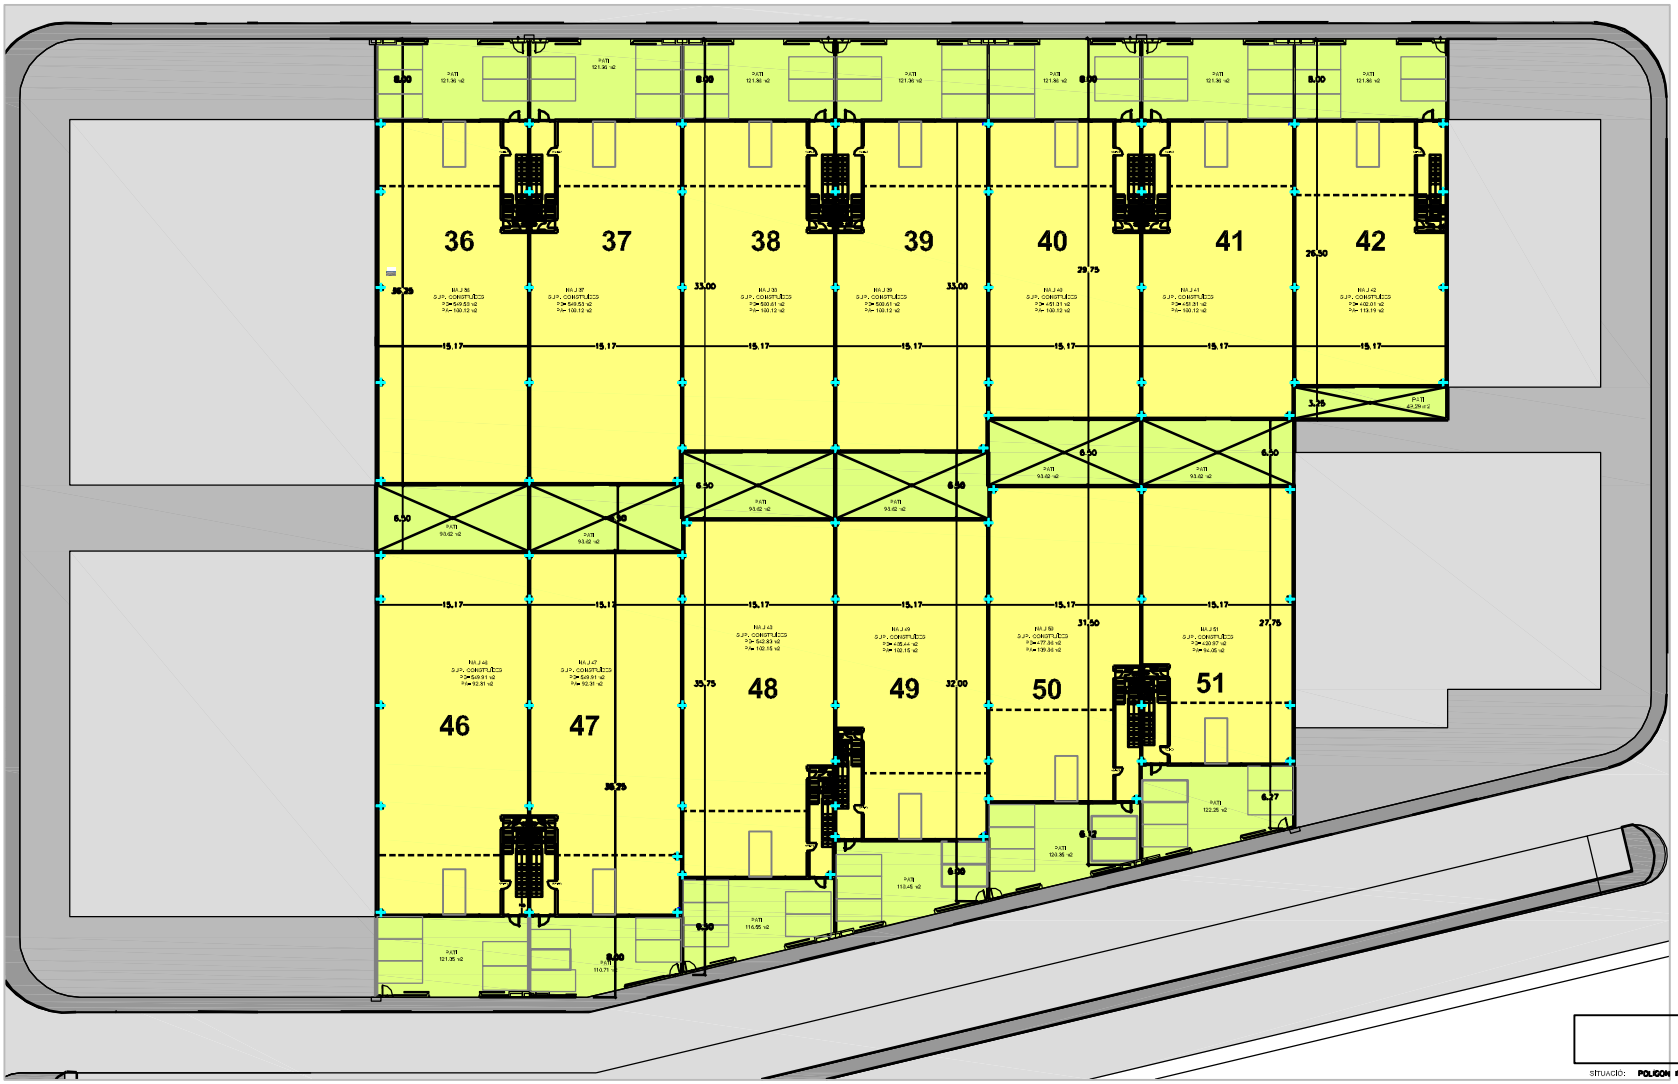

NOYALAVERNO

PROJECTE BÀSIC
DE NAUS INDUSTRIALS

SITUACIÓ: POLIGON INDUSTRIAL "LA CARRERADA", AVINYONET DEL PENEDÈS (BARCELONA)

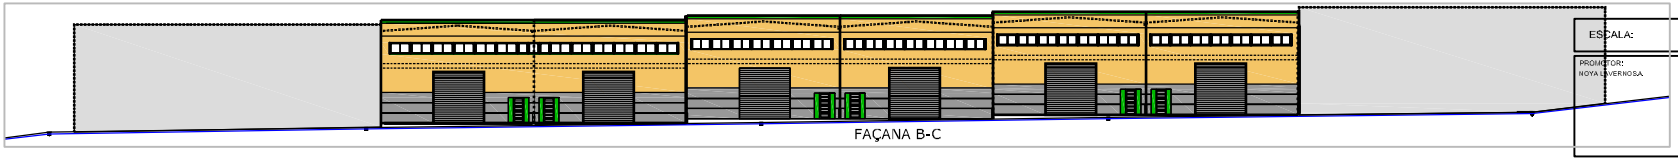

ESCALA:	PLANTA BAIXA	17-05-2007
PROMOTOR: NOYA LAVERNOSA		FERRAN VILA ESTUDI D'ARQUITECTURA S.L.