



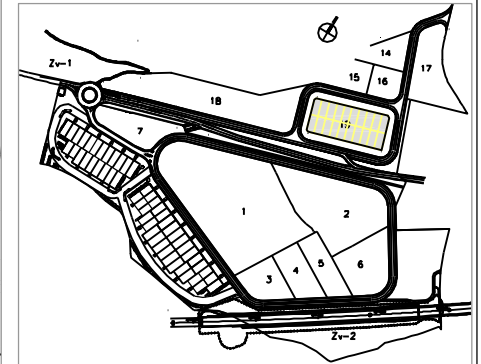

NOYALVERNO

PLANO DEL PROYECTO BASICO SUJETO A MODIFICACIONES EN EL PROYECTO DE EJECUCION FINAL A CRITERIO DE LA DIRECCION FACULTATIVA Y LA OBTENCION LICENCIAS CORRESPONDIENTES

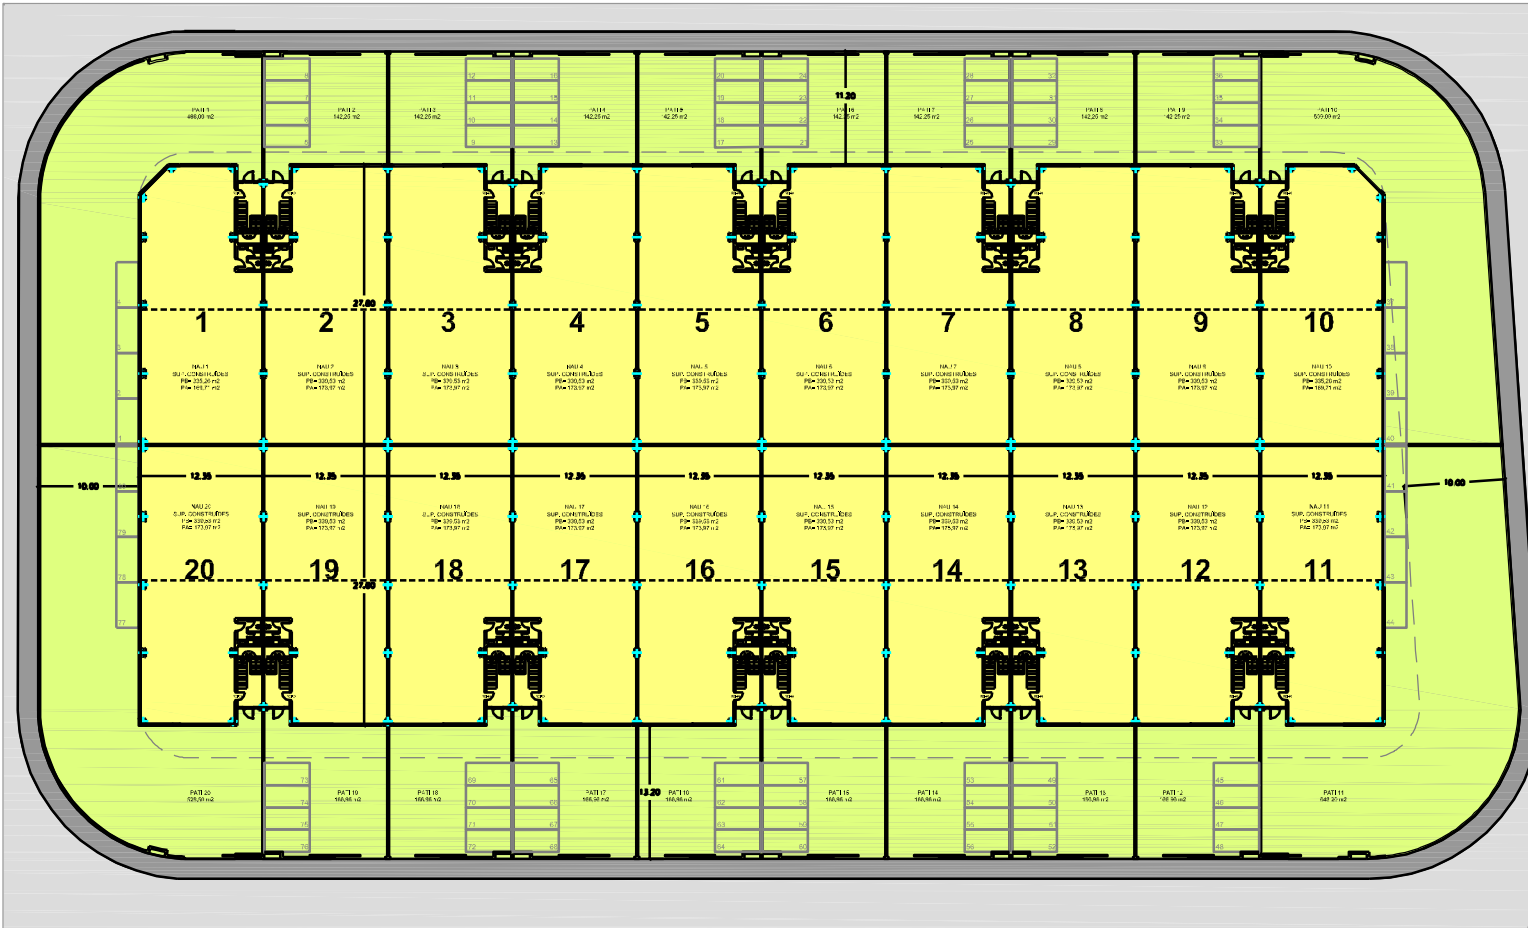

PROJECTE BÀSIC
 20 NAUS INDUSTRIALS ADOSADES
 SITUACIÓ: CARRETERA C-243-B DE SANT SADURNI D'ANOA A CELIDA. SUBIRATS, BARCELONA.

ESCALA: PLANTA BAJA 06-02-2007

PROMOTOR: NOYALVERNO SA.	FERRER VILA ESTUDI D'ARQUITECTURA S.L.
-----------------------------	---